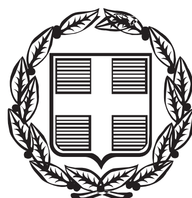


# ΕΦΗΜΕΡΙΣ ΤΗΣ ΚΥΒΕΡΝΗΣΕΩΣ

## ΤΗΣ ΕΛΛΗΝΙΚΗΣ ΔΗΜΟΚΡΑΤΙΑΣ

ΤΕΥΧΟΣ ΤΕΤΑΡΤΟ **Αρ. Φύλλου 355**

6 Αυγούστου 2014

## ΠΕΡΙΕΧΟΜΕΝΑ

### ΑΠΟΦΑΣΕΙΣ

Εν μέρει ανάκληση της αριθμ. 2832/14-12-2011 (ΦΕΚ 69/21-02-2012) απόφασης Γ.Γ. Α.Δ.Ε. και Ι, περί κήρυξης έκτασης ως αναδασωτέας, για έκταση εμβαδού 382,42τ.μ. με στοιχεία 1,2,3,...,10,1 στη θέση «Γαϊδουροφάς» Τ.Κ. Κοιλιωμένου Δ. Ζακυνθίων Π.Ε. Ζακύνθου....... 1

Καθορισμός ορίων Αιγιαλού - Παραλίας και παλαιού αιγιαλού στην θέση «ΜΕΓΑΛΗ ΜΥΛΟΚΟΠΗ» Δ.Κ. Λουτρακίου - Περαχώρας, Δ.Ε. Λουτρακίου-Περαχώρας του Δ. Λουτρακίου - Αγ. Θεοδώρων, Ν. Κορινθίας....... 2

## ΑΠΟΦΑΣΕΙΣ

Αριθμ. 1099 (1)

**Εν μέρει ανάκληση της αριθμ. 2832/14-12-2011 (ΦΕΚ 69/21-02-2012) απόφασης Γ.Γ. Α.Δ.Ε.&Ι, περί κήρυξης έκτασης ως αναδασωτέας, για έκταση εμβαδού 382,42 τ.μ. με στοιχεία 1,2,3,...,10,1 στη θέση «Γαϊδουροφάς» Τ.Κ. Κοιλιωμένου Δ. Ζακυνθίων Π.Ε. Ζακύνθου.**

Ο ΓΕΝΙΚΟΣ ΓΡΑΜΜΑΤΕΑΣ
ΑΠΟΚΕΝΤΡΩΜΕΝΗΣ ΔΙΟΙΚΗΣΗΣ ΠΕΛΟΠΟΝΝΗΣΟΥ,
ΔΥΤΙΚΗΣ ΕΛΛΑΔΑΣ ΚΑΙ ΙΟΝΙΟΥ

Έχοντας υπόψη:

1. Τις περί Διοικητικής Αποκέντρωσης διατάξεις του Ν.3200/1955 όπως τροποποιήθηκε και συμπληρώθηκε μεταγενέστερα με το Ν.Δ. 532/1970.

2. Τις διατάξεις του άρθρου 44 του Ν. 998/1979 «περί προστασίας των δασών και των δασικών εν γένει εκτάσεων της χώρας όπως προστέθηκε η παρ. 4 με το άρθρο 36 παρ. 3 Ν. 3698/2008».

3. Τις διατάξεις του Ν.3208/2003 «Προστασία των δασικών οικοσυστημάτων, κατάρτιση δασολογίου, ρύθμιση εμπραγμάτων δικαιωμάτων επί δασών και δασικών εν γένει εκτάσεων και άλλες διατάξεις».

4. Τις αριθμ. α) 160417/1180/8-7-1980 και β) 182447/3049/24-9-1980 διαταγές του Υπουργείου Γεωργίας.

5. Την αριθμ. 87234/7539/3-9-1997 εγκύκλιο διαταγή του Υπουργού Γεωργίας

6. Την αριθμ. 107143/1057/18-9-2003 διαταγή Υφυπουργού Γεωργίας

7. Τις διατάξεις του Άρθρου 36 του Ν.3698/2008

8. Τις διατάξεις του Νόμου 3852/2010 (ΦΕΚ 87/Α΄/7-6-2010) «Νέα Αρχιτεκτονική της Αυτοδιοίκησης και της Αποκεντρωμένης Διοίκησης-Πρόγραμμα Καλλικράτης».

9. Τις διατάξεις του Π.Δ. 139/2010 (ΦΕΚ 232/Α΄/27-12-2010) «Οργανισμός της Αποκεντρωμένης Διοίκησης Πελοποννήσου - Δυτικής Ελλάδας και Ιονίου».

10. Την αριθμ. 2832/14-12-2011 (ΦΕΚ 69/21-02-2012) απόφασης Γ.Γ. Α.Δ.Ε. και Ι., περί κήρυξης ως αναδασωτέας.

11. Την αρ. 3/2014 Απόφαση της Πρωτοβάθμιας Επιτροπής Επίλυσης Δασικών Αμφισβητήσεων Νομού Ζακύνθου (Άρθρο 10 παρ. 3 του Ν. 998/79), η οποία αποφάσισε ομόφωνα ότι η έκταση εμβαδού 382,42 τ.μ. με στοιχεία 1,2,3,...,10,1 στη θέση «Γαϊδουροφάς» Τ.Κ Κοιλιωμένου Δ. Ζακυνθίων Π.Ε. Ζακύνθου ουδέποτε έφερε δασική βλάστηση, δεν είχε εξαιρεθεί και κατά πλάνη περί τα πραγματικά περιστατικά συμπεριλήφθη στην έκταση των 22453,63 στρεμμάτων, η οποία κηρύχθηκε αναδασωτέα με την αριθμ. 2832/14-12-2011 (ΦΕΚ 69/21-02-2012) απόφασης Γ.Γ. Α.Δ.Ε.&Ι, περί κήρυξης έκτασης ως αναδασωτέας.

12. Την αριθμ. 1098/03.06.2014 εισήγηση της Δ/νσης Δασών Ν. Ζακύνθου, προς τον Γενικό Γραμματέα Αποκεντρωμένης Διοίκησης Πελ/νήσου - Δυτικής Ελλάδας και Ιονίου με την οποία προτείνεται η εν μέρει ανάκληση της αριθ. 2832/14-12-2011 (ΦΕΚ 69/21-02-2012) απόφασης Γ.Γ. Α.Δ.Ε. και Ι, περί κήρυξης έκτασης ως αναδασωτέας για έκταση εμβαδού 382,42τμ. με στοιχεία 1,2,3 ... 10,1 στη θέση «Γαϊδουροφάς» Τ.Κ Κοιλιωμένου, αποφασίζουμε:

Ανακαλούμε εν μέρει την αριθμ. 2832/14-12-2011 (ΦΕΚ 69/21-02-2012) απόφασης Γ.Γ. Α.Δ.Ε. και Ι, περί κήρυξης έκτασης ως αναδασωτέας για έκταση εμβαδού 382,42 τμ με στοιχεία 1,2,3,...,10,1 στη θέση «Γαϊδουροφάς» Τ.Κ. Κοιλιωμένου Δ. Ζακυνθίων Π.Ε. Ζακύνθου η οποία δεν είχε εξαιρεθεί και κατά πλάνη περί τα πραγματικά περιστατικά συμπεριλήφθη στην έκταση η οποία κηρύχθηκε αναδασωτέα με την πιο πάνω απόφαση.

Η ανωτέρω έκταση εμφανίζεται στο απόσπασμα φύλλου χάρτη Γ.Υ.Σ. με αριθμ. 6175/3 κλίμακας 1:5000 το

οποίο αποτελεί αναπόσπαστο μέρος της απόφασης αυτής και ορίζεται ως εξής:

Βόρεια: μη δασική έκταση
Νότια: επαρχιακή οδό
Ανατολικά: αγροτική έκταση
Δυτικά: αγροτική έκταση

Κατά τα λοιπά ισχύουν η αριθμ. 2832/14-12-2011 (ΦΕΚ 69/21-02-2012) απόφασης Γ.Γ.Α.Δ.Ε. και Ι, περί κήρυξης έκτασης ως αναδασωτέας.

Η απόφαση αυτή να δημοσιευθεί στην Εφημερίδα της Κυβερνήσεως.


Πάτρα, 3 Ιουνίου 2014

Ο Γενικός Γραμματέας Αποκεντρωμένης Διοίκησης
ΓΕΩΡΓΙΟΣ ΔΙΔΑΣΚΑΛΟΥ



ΕΛΛΗΝΙΚΗ ΔΗΜΟΚΡΑΤΙΑ
ΑΠΟΚΕΝΤΡΩΜΕΝΗ ΔΙΟΙΚΗΣΗ
ΠΕΛ/ΝΗΣΟΥ - ΔΥΤΙΚΗΣ ΕΛΛΑΔΑΣ & ΙΟΝΙΟΥ
ΓΕΝΙΚΗ Δ/ΝΣΗ ΔΑΣΩΝ & ΑΓΡ/ΚΩΝ ΥΠΟΘΕΣΕΩΝ
Δ/ΝΣΗ ΔΑΣΩΝ ΖΑΚΥΝΘΟΥ

Ανήκει στην Αρ.Πρ.: 1099/03-06-2014
**Απόφαση Γενικού Γραμματέα Αποκεντρωμένης Διοίκησης Πελ/νήσου - Δυτικής Ελλάδας & Ιονίου**
Απόσπασμα πινακίδας ΓΥΣ: 6175/3
Δασική Θέση : «Γαϊδουροφάς»
Τ.Κ.: Κοιλιωμένου
ΚΛΙΜΑΚΑ: 1:2000

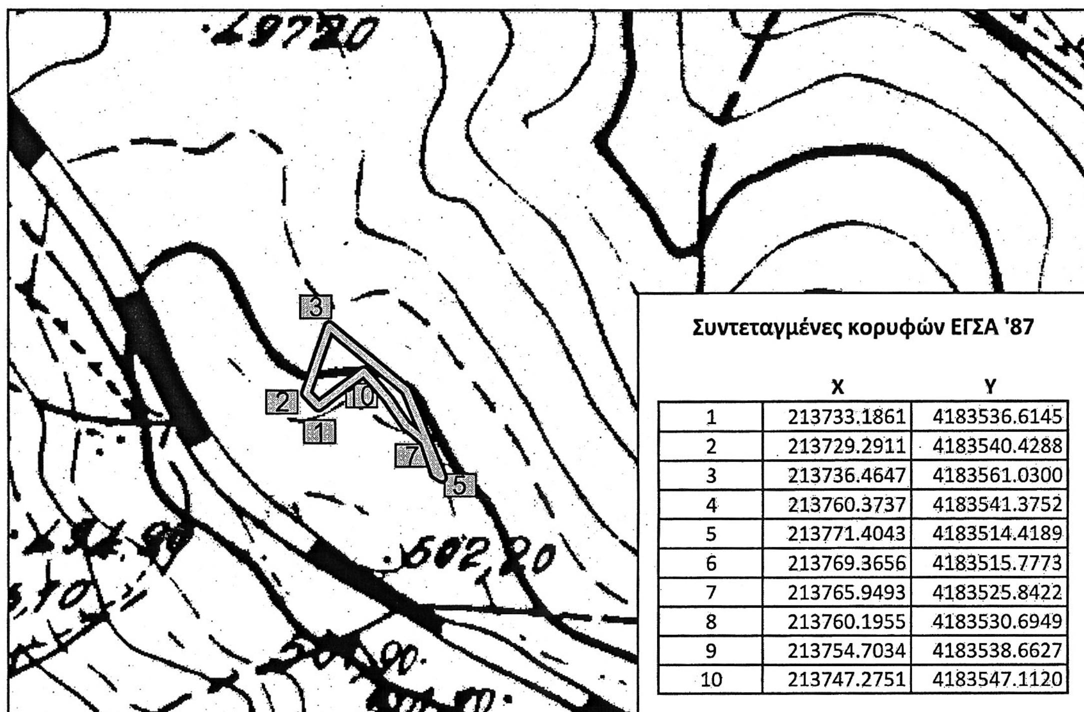


**Συντεταγμένες κορυφών ΕΓΣΑ '87**

| | X | Y |
|---|---|---|
| 1 | 213733.1861 | 4183536.6145 |
| 2 | 213729.2911 | 4183540.4288 |
| 3 | 213736.4647 | 4183561.0300 |
| 4 | 213760.3737 | 4183541.3752 |
| 5 | 213771.4043 | 4183514.4189 |
| 6 | 213769.3656 | 4183515.7773 |
| 7 | 213765.9493 | 4183525.8422 |
| 8 | 213760.1955 | 4183530.6949 |
| 9 | 213754.7034 | 4183538.6627 |
| 10 | 213747.2751 | 4183547.1120 |

**ΥΠΟΜΝΗΜΑ**

**(1,2,3...10,1) :** Όρια έκτασης.
Εν μέρει ανάκληση της αριθμ. 2832/14-12-2011 (ΦΕΚ 69/21-02-2012) Απόφασης Γ.Γ. Α.Δ.Ε.&Ι, περί κήρυξης έκτασης ως αναδασωτέας, για έκταση εμβαδού 382,42τμ. με στοιχεία 1,2,3,…,10,1

Πάτρα, 03-06-2014

Ο ΓΕΝΙΚΟΣ ΓΡΑΜΜΑΤΕΑΣ
ΑΠΟΚΕΝΤΡΩΜΕΝΗΣ ΔΙΟΙΚΗΣΗΣ
ΠΕΛ/ΝΗΣΟΥ - ΔΥΤΙΚΗΣ ΕΛΛΑΔΑΣ & ΙΟΝΙΟΥ

Ζάκυνθος, 03-06-2014
Ο Δ/ντής Δασών

Διονύσιος Θωμόπουλος
Δασολόγος με Β΄ βαθμό

Ζάκυνθος, 03-06-2014
Η Συντάκτης

Ευλαγίτσα Κεφαλληνού
Δασολόγος

ΑΚΡΙΒΕΣ ΦΩΤΟΑΝΤΙΓΡΑΦΟ
Ζάκυνθος 15-7-2014
Ο Υπάλληλος

Παναγιώτης Ε. Ζουπάνος
Δασοπόνος

**ΕΘΝΙΚΟ ΤΥΠΟΓΡΑΦΕΙΟ**
Για τεχνικούς λόγους στο σχεδιάγραμμα, έγινε σμίκρυνση, κατά ποσοστό 85%

Αριθμ. 79664/6882 (2)

Καθορισμός ορίων Αιγιαλού - Παραλίας και παλαιού αιγιαλού στην θέση «ΜΕΓΑΛΗ ΜΥΛΟΚΟΠΗ» Δ.Κ. Λουτρακίου - Περαχώρας, Δ.Ε. Λουτρακίου-Περαχώρας του Δ. Λουτρακίου - Αγ. Θεοδώρων, Ν. Κορινθίας.

Ο ΓΕΝΙΚΟΣ ΓΡΑΜΜΑΤΕΑΣ
ΑΠΟΚΕΝΤΡΩΜΕΝΗΣ ΔΙΟΙΚΗΣΗΣ ΠΕΛΟΠΟΝΝΗΣΟΥ, ΔΥΤΙΚΗΣ ΕΛΛΑΔΑΣ ΚΑΙ ΙΟΝΙΟΥ

Έχοντας υπόψη:

1. Τις διατάξεις του Ν. 2503/1997 «Διοίκηση, Οργάνωση, Στελέχωση της Περιφέρειας, ρύθμιση θεμάτων για την Τοπική Αυτοδιοίκηση και άλλες διατάξεις», ως ισχύει.

2. Τις διατάξεις του Ν. 3200/1955 «περί Διοικητικής Αποκέντρωσης», όπως τροποποιήθηκε και ισχύει.

3. Τις διατάξεις της παρ. 21 του άρθρου 46 του Ν. 3220/2004 (Φ.Ε.Κ 15 τ.Α΄ 28-1-2004) «Μέτρα αναπτυξιακής και κοινωνικής πολιτικής - αντικειμενικοποίηση του φορολογικού ελέγχου και άλλες διατάξεις».

4. Τις διατάξεις του άρθρου 280 του Ν. 3852/2010 (ΦΕΚ Α΄/87/7-6-2010) «Νέα Αρχιτεκτονική της Αυτοδιοίκησης και της Αποκεντρωμένης Διοίκησης -Πρόγραμμα Καλλικράτης».

5. Το Π.Δ. 139/2010 (ΦΕΚ Α΄ 232/27-12-2010) «Οργανισμός της Αποκεντρωμένης Διοίκησης Πελοποννήσου, Δυτ. Ελλάδος και Ιονίου».

6. Τις διατάξεις των άρθρων 3 και 5 του Ν. 2971/2001 (ΦΕΚ 285/τ.Α΄/19-12-2001) «Περί αιγιαλού και παραλίας», όπως συμπληρώθηκε με τις διατάξεις του άρθρου 113 του Ν. 3879/2011 «Περί Δημοσίων Συμβάσεων ...ρύθμιση θεμάτων Εθνικής Άμυνας.»

7. Την με αρ.πρωτ. 173/27-01-2010 αίτηση του Ρίζου Δημητρίου προς την Κτηματική Υπηρεσία Ν. Κορινθίας για τον καθορισμό των ορίων αιγιαλού και παραλίας στη θέση «Μεγάλη Μυλοκοπή», Δ.Κ. Λουτρακίου-Περαχώρας, Δ.Ε. Λουτρακίου-Περαχώρας, του Δήμου Λουτρακίου-Αγ. Θεοδώρων, Ν. Κορινθίας.

8. Το από τον Ιούνιο 2009 Τοπογραφικό Διάγραμμα σε κλίμακα 1:500, (μια πινακίδα) το οποίο συντάχθηκε από τον Καλακόνα Ε. Πολιτικό Μηχανικό, ελέγχθηκε για την ακρίβεια της αποτύπωσης από τον Δημήτριο Ιωαννίδη Αγρονόμο Τοπογράφο Μηχανικό ΠΕ/Γ, υπάλληλο της Κτηματικής Υπηρεσίας Ν. Κορινθίας και θεωρήθηκε στις 18-01-2013 από τον Προϊστάμενο της ιδίας Υπηρεσίας Νικόλαο Καράμπελα.

9. Το με αρ.πρωτ. 899/18-05-2012 έγγραφο της Κτηματικής Υπηρεσίας Ν. Κορινθίας προς το ΓΕΕΘΑ για την σύμφωνη γνώμη ή μη του εν λόγω καθορισμού.

10. Το με αρ. Φ.119/176685/Σ.3778/20-08-2012 έγγραφο του Γ.Ε.Ε.Θ.Α προς την Κτηματική Υπηρεσία Ν. Κορινθίας σύμφωνα με το οποίο από πλευράς αρμοδιοτήτων του, όπως αυτές απορρέουν από το άρθρο 17 του Ν. 2971/2001, δεν έχει αντίρρηση για τη συνέχιση της διαδικασίας καθορισμού των ορίων αιγιαλού - παραλίας και τυχόν υπάρχοντος παλαιού αιγιαλού στη θέση «Μεγάλη Μυλοκοπή» Δ.Κ. Λουτρακίου - Περαχώρας, Δ.Ε Λουτρακίου-Περαχώρας,του Δ. Λουτρακίου - Αγ. Θεοδώρων, Νομού Κορινθίας.

11. Την από 19-04-2013 έκθεση της Επιτροπής Αιγιαλού και παραλίας για τον καθορισμό των ορίων αιγιαλού και παραλίας στη θέση «Μεγάλη Μυλοκοπή» Δ.Κ. Λουτρακίου - Περαχώρας, Δ.Ε Λουτρακίου - Περαχώρας,του Δ. Λουτρακίου - Αγ. Θεοδώρων, Νομού Κορινθίας.

12. Το με αρ. 1513/20-06-2014 έγγραφο της Κτηματικής Υπηρεσίας Ν. Κορινθίας προς το Τμ. Δημόσιας Περιουσίας - Διεύθυνσης Οικονομικού Αποκεντρωμένης Διοίκησης Πελοποννήσου Δυτ. Ελλάδας και Ιονίου, αποφασίζουμε:

Επικυρώνουμε την από 19-04-2013 έκθεση της Επιτροπής Αιγιαλού - Παραλίας για τον καθορισμό των ορίων αιγιαλού παραλίας στην θέση«Μεγάλη Μυλοκοπή» Δ.Κ.Λουτρακίου - Περαχώρας, Δ.Ε Λουτρακίου-Περαχώρας,του Δ. Λουτρακίου-Αγ.Θεοδώρων, Νομού Κορινθίας, καθώς επίσης και το από τον Ιούνιο 2009 Τοπογραφικό Διάγραμμα σε κλίμακα 1:500, (μια πινακίδα) το οποίο συντάχθηκε από τον Καλακόνα Ε. Πολιτικό Μηχανικό, ελέγχθηκε για την ακρίβεια της αποτύπωσης από τον Δημήτριο Ιωαννίδη Αγρονόμο Τοπογράφο Μηχανικό ΠΕ/Γ, υπάλληλο της Κτηματικής Υπηρεσίας Ν. Κορινθίας και θεωρήθηκε στις 18-01-2013 από τον Προϊστάμενο της ιδίας Υπηρεσίας Νικόλαο Καράπελα, ως εξής:

1. Καθορίζει επί του διαγράμματος αυτού, με κόκκινη συνεχή πολυγωνική γραμμή και με τα στοιχεία 1,2,3,....,33 την οριογραμμή του αιγιαλού, οι κορυφές των οποίων εξασφαλίζονται με ορθογώνιες συντεταγμένες του κρατικού τριγωνομετρικού δικτύου (Γ.Υ.Σ.) στο Γεωδαιτικό Σύστημα ΕΓΣΑ '87

2. Καθορίζει επί του διαγράμματος αυτού με κίτρινη συνεχή πολυγωνική γραμμή και με τα στοιχεία 1', 2', 3',....21', την οριογραμμή της παραλίας οι κορυφές των οποίων εξασφαλίζονται με ορθογώνιες συντεταγμένες του κρατικού τριγωνομετρικού δικτύου (Γ.Υ.Σ.) ΣΤΟ Γεωδαιτικό Σύστημα ΕΓΣΑ '87

Η απόφαση αυτή, με την Έκθεση της Επιτροπής καθορισμού ορίων αιγιαλού παραλίας και το Τοπογραφικό Διάγραμμα να δημοσιευθούν στην Εφημερίδα της Κυβερνήσεως.

Πάτρα, 24 Ιουλίου 2014

Ο Γενικός Γραμματέας Αποκεντρωμένης Διοίκησης
ΓΕΩΡΓΙΟΣ ΔΙΔΑΣΚΑΛΟΥ

---

ΕΚΘΕΣΗ ΕΠΙΤΡΟΠΗΣ
ΚΑΘΟΡΙΣΜΟΥ ΟΡΙΩΝ ΑΙΓΙΑΛΟΥ ΚΑΙ ΠΑΡΑΛΙΑΣ, ΣΤΗ ΘΕΣΗ «ΜΕΓΑΛΗ ΜΥΛΟΚΟΠΗ», Δ. Κ. ΛΟΥΤΡΑΚΙΟΥ-ΠΕΡΑΧΩΡΑΣ, Δ. Ε. ΛΟΥΤΡΑΚΙΟΥ - ΠΕΡΑΧΩΡΑΣ, ΤΟΥ ΔΗΜΟΥ ΛΟΥΤΡΑΚΙΟΥ - ΑΓ. ΘΕΟΔΩΡΩΝ.

Κόρινθος, σήμερα την 19η-4-2013, ημέρα Παρασκευή, συνέρχεται η Επιτροπή αρθρ. 100 Π.Δ. 284/88 «περί καθορισμού ορίων αιγιαλού και παραλίας και θέσεων αμμοληψίας» όπως τροποποιήθηκε από το άρθρο 3 παραγρ. 1 Ν.2971/2001, στο κατάστημα της Κτηματικής Υπηρεσίας Ν. Κορινθίας, αποτελούμενη από τους:

(α) Καράμπελα Ν., Προϊστάμενο της Κτηματικής Υπηρεσίας, ως Πρόεδρο,

(β) Ιωαννίδη Δ., Αγρ. -Τοπογράφο μηχ/κό, υπάλληλο της Κτηματικής Υπηρεσίας,

(γ) Λαζόπουλο Π., Αντ/ρχο Λ. Σ., Λιμενάρχη Κορίνθου,

(δ) Περόγαμβρο Σπ., Πολ. μηχανικό, Προϊστάμενο του Τμήματος Πολεοδομίας και Πολεοδομικών Εφαρμογών του Δ. Κορινθίων και

(ε) Κολλά Στ., Ηλεκτρ. μηχ/κό, Προϊστάμενο της Δ/νσης Περιβαλλοντικού και Χωρικού Σχεδιασμού Πελ/σου, ο οποίος καίτοι προσκλήθηκε, με την έγγραφη πρόσκληση του Προέδρου αριθμ. 697/12-4-2013, δεν προσήλθε, προκειμένου να καθορίσει τις οριογραμμές αιγιαλού και παραλίας, στη θέση «Μεγάλη Μυλοκοπή», Δ. Κ. Λουτρακίου-Περαχώρας, Δ. Ε. Λουτρακίου-Περαχώρας, του Δ. Λουτρακίου-Αγ. Θεοδώρων.

Η Επιτροπή, αφού έλαβε υπόψη:

1. Την με αριθμ. πρωτ. 173/27-1-2010, αίτηση του κ^ου^ Ρίζου Δημητρίου.

2. Το από Ιούνιο 2009 τοπογραφικό διάγραμμα, που συντάχθηκε από τον Καλακόνα Ε., Πολ. μηχ/κό, σε κλίμακα 1:500, το οποίο (διάγραμμα) ελέγχθηκε για την ακρίβεια της αποτύπωσης από τον Ιωαννίδη Δ., Αγρ.-Τοπογράφο μηχ/κό, υπάλληλο της Κτηματικής Υπηρεσίας Ν.Κορινθίας και θεωρήθηκε στις 18-1-2013, από τον Καράμπελα Ν., Προϊστάμενο αυτής.

3. Τις διατάξεις του Ν. 2971/01 «Αιγιαλός, παραλία και άλλες διατάξεις» όπως αυτός τροποποιήθηκε, συμπληρώθηκε και ισχύει καθώς και τη σχετική Διοικητική και Δικαστηριακή Νομολογία.

4. Το έγγραφο του Γ.Ε.Ε.θ.Α. αριθμ. Φ.119/176685/Σ.3778/20-8-2012, με το οποίο διατυπώνεται η σύμφωνη γνώμη του, αποκλειστικά και μόνο, σε θέματα αρμοδιοτήτων του (αρθρ. 5 παραγρ. 1 Ν. 2971/2001, όπως αντικαταστάθηκε από το αρθρ .113 παραγρ. 1 Ν. 3978/2011).

5. Τα λοιπά στοιχεία του φακέλου (ήτοι Δικαστικές αποφάσεις, τίτλοι ιδιοκτησίας κλπ) που προσκόμισαν οι ενδιαφερόμενοι συνημμένα στις υπ'αριθμ. πρωτ. 330/13-2-13, 501/13-3-13, 547/21-3-13 αιτήσεις τους, κ.ά. μετέβη επί τόπου και διαπίστωσε τα εξής:

(α) Αναφορικά με τη γεωμορφολογία του εδάφους:

1. (i) Η ακτή παρουσιάζει μορφολογική διαφοροποίηση. Στο βόρειο άκρο της συνίσταται από βραχώδες πρανές με μεγάλη κλίση, στη συνέχεια εντοπίζεται ορμίσκος, στον οποίο εντοπίζονται κυρίως, επάλληλες στρώσεις ακτολίθων (αγγλ. «BeachRocks») ακολούθως εμφανίζεται γεωμορφή τύπου «Tombolo» –η οποία πιθανότατα έχει δημιουργηθεί εξαιτίας της σχεδόν κατακόρυφης βραχώδους εξάρσεως (εν ίδει «νησίδας») στον γειτονικό χώρο– συνέχεται ένα τμήμα συνιστάμενο από επάλληλες στρώσεις ακτολίθων, ενώ τέλος, στο νοτιοδυτικό άκρο της χαρακτηρίζεται και πάλι από βραχώδες πρανές, μεγάλης κλίσεως.

(ii) Στο μέσον της περίπου, νοτίως και σε επαφή με την βραχώδη έξαρση εντοπίζεται οικίσκος με διαμορφωμένο περιβάλλοντα χώρο, κεκλιμένο επίπεδο καθέλκυσης-ανέλκυσης σκαφών («ράμπα -γλιστρά») από σκυρόδεμα κλπ.

2. (i) Της ακτής συνέχονται κατάφυτες λοφώδεις εκτάσεις -με έδαφος βραχώδες- αλλά και πεδινές -με έδαφος γαιώδες- σχετική δε είναι η Πράξη Χαρακτηρισμού του Δασαρχείου Κορίνθου αριθμ. 2529/3-6-09.

(ii) Η περιοχή βρίσκεται εκτός σχεδίου πόλεως, ή οικισμού προϋφιστάμενου του έτους 1923, καθώς και της ζώνης αυτών και είναι, με εξαίρεση τα αναφερόμενα στο στοιχείο (1 -ii) αδόμητη –σχετ. το έγγραφο του Τμήματος Δόμησης, της Δ/νσης Τεχνικών Υπηρεσιών του Δ. Λουτρακίου- Αγ.Θεοδώρων αριθμ. 26375/29-1-13 μετά των συνημμένων, ήτοι της «Βεβαίωσης» αριθμ. 1779/25-5-05 και της «Έγκρισης εργασιών μικρής κλίμακας» αριθμ. 1849/11-2-05, του Τμήματος Πολεοδομίας, της Δ/νσης Τεχνικών Υπηρεσιών του τέως Δ. Λουτρακίου-Περαχώρας;

(3) Το φυσικό όριο της βλάστησης συνίσταται κυρίως από συνδυασμό θαμνώδους και δενδρώδους φυσικής βλάστησης (ανόροφος χαλέπιος πεύκη και υπόροφος σχοίνος κλπ).

(β) Στην περιοχή εντοπίστηκαν παράκτιοι φυσικοί πόροι και εκτιμώνται από τα αμέσως προαναφερόμενα.

(γ) Λόγω της θέσεως και του προσανατολισμού της, η περιοχή προσβάλλεται κυρίως από ανέμους που πνέουν από Β, ΒΔ, Δ και ΝΔ διευθύνσεις, η ένταση, η συχνότητα εμφάνισης και η διάρκεια των οποίων προκύπτουν από τα κλιματολογικά δεδομένα του Μετεωρολογικού Σταθμού «Βέλου» (της Ε.Μ.Υ.) και της «Διώρυγας της Κορίνθου» (του Ε.Α.Α.).

Πρέπει επίσης να αναφερθεί ότι η βραχώδης έξαρση (σχήματος προσεγγίζον αυτό της έλλειψης με προσανατολισμό του μεγάλου άξονα από ΝΔ προς ΒΑ) προστατεύει ένα τμήμα της ακτής από την προσβολή του κυματισμού που δημιουργείται όταν πνέουν άνεμοι από ΒΔ, κυρίως, διευθύνσεις.

(δ) Η μορφολογία του πυθμένα της θαλάσσης είναι προέκταση της μορφολογίας της ξηράς. Έτσι σε απόσταση 200 μέτρων περίπου, από την ακτή, το βάθος φθάνει τα 50 μέτρα, ενώ σε απόσταση 800 μέτρων περίπου, φθάνει τα 200 μέτρα.

(ε) Το ανάπτυγμα της θαλάσσης κατά το Β τομέα είναι 14,5 χλμ, κατά τον ΒΔ 40 χλμ, ενώ κατά τον Δ 18,5 χλμ περίπου.

(στ) Στην περιοχή δεν υπάρχουν θεσμοθετημένες χρήσεις γης, αλλά ούτε και ειδικές χωροταξικές ρυθμίσεις-κατευθύνσεις.

(ζ) Στην παράκτια ζώνη δεν εντοπίζεται καταγεγραμμένα Δημόσιο Κτήμα, αρμοδιότητας Υπουργείου Οικ/κών.

(η) Η περιοχή δεν έχει κηρυχθεί υπό κτηματογράφηση.

(θ) Δεν υφίστανται ευπαθή οικοσυστήματα, καθώς και προστατευόμενες περιοχές, ύστερα και από εκτενή διαλογική συζήτηση των μελών, αποφασίζει:

1. Καθορίζει, επί του διαγράμματος αυτού, με κόκκινη, συνεχή, πολυγωνική γραμμή και με τα στοιχεία 1,2,3, ..., 33 την οριογραμμή του αιγιαλού.

2. Καθορίζει, επί του αυτού διαγράμματος, με κίτρινη, συνεχή, πολυγωνική γραμμή και με τα στοιχεία 1 ', 2', 3', ..., 21 ' την οριογραμμή της παραλίας.

Όλες οι κορυφές των προαναφερόμενων οριογραμμών εξασφαλίζονται με ορθογώνιες συντεταγμένες του κρατικού τριγωνομετρικού δικτύου (Γ.Υ. Σ.) στο Γεωδαιτικό Σύστημα ΕΓΣΑ'87.

Η Επιτροπή

Ο Πρόεδρος


ΝΙΚΟΛΑΟΣ ΚΑΡΑΜΠΕΛΑΣ

Τα Μέλη


ΔΗΜΗΤΡΙΟΣ ΙΩΑΝΝΙΔΗΣ

Π. ΛΑΖΟΠΟΥΛΟΣ

ΣΠΥΡΟΣ ΠΕΡΟΓΑΜΒΡΟΣ

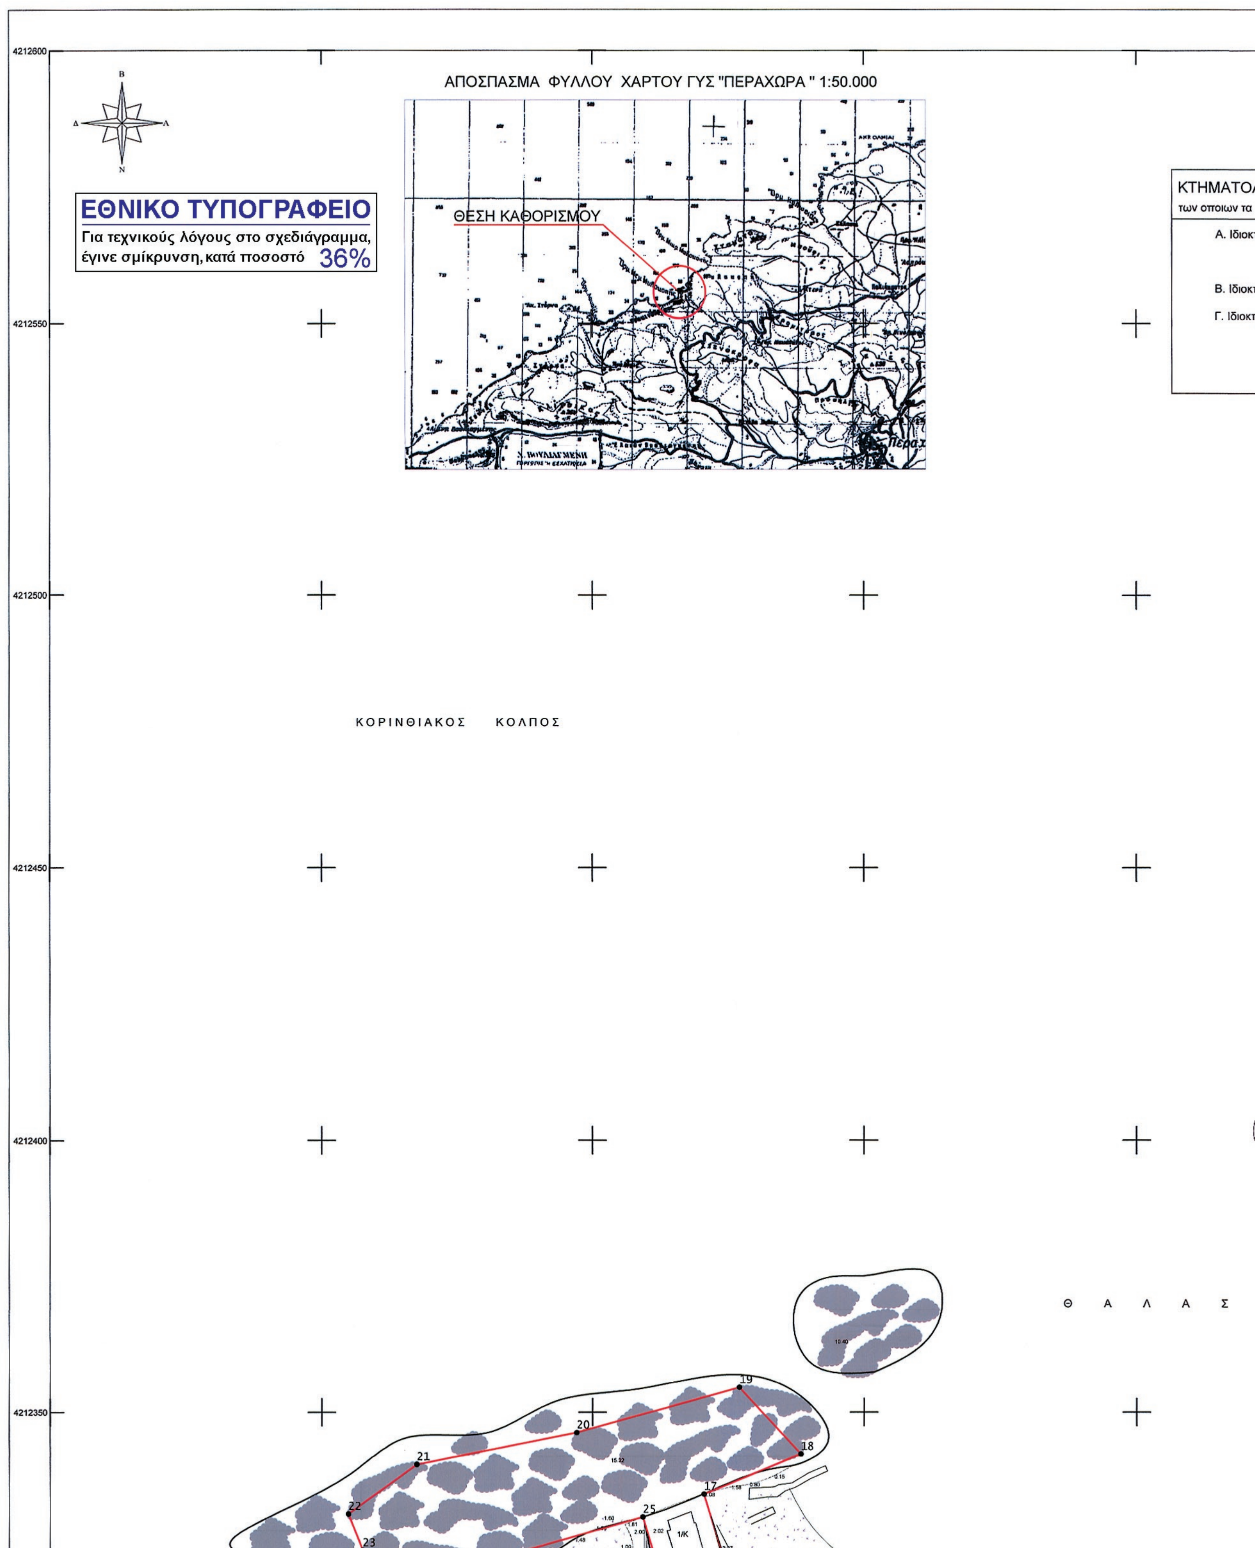

ΑΠΟΣΠΑΣΜΑ ΦΥΛΛΟΥ ΧΑΡΤΟΥ ΓΥΣ "ΠΕΡΑΧΩΡΑ " 1:50.000
ΘΕΣΗ ΚΑΘΟΡΙΣΜΟΥ
ΕΘΝΙΚΟ ΤΥΠΟΓΡΑΦΕΙΟ
Για τεχνικούς λόγους στο σχεδιάγραμμα, έγινε σμίκρυνση, κατά ποσοστό 36%
ΚΤΗΜΑΤΟ
των οποίων τα
Α. Ιδιοκτ
Β. Ιδιοκτ
Γ. Ιδιοκτ
4212600
4212550
4212500
4212450
4212400
4212350
ΚΟΡΙΝΘΙΑΚΟΣ ΚΟΛΠΟΣ
Θ Α Λ Α Σ
19
20
21
22
23
18
17
25
1/K

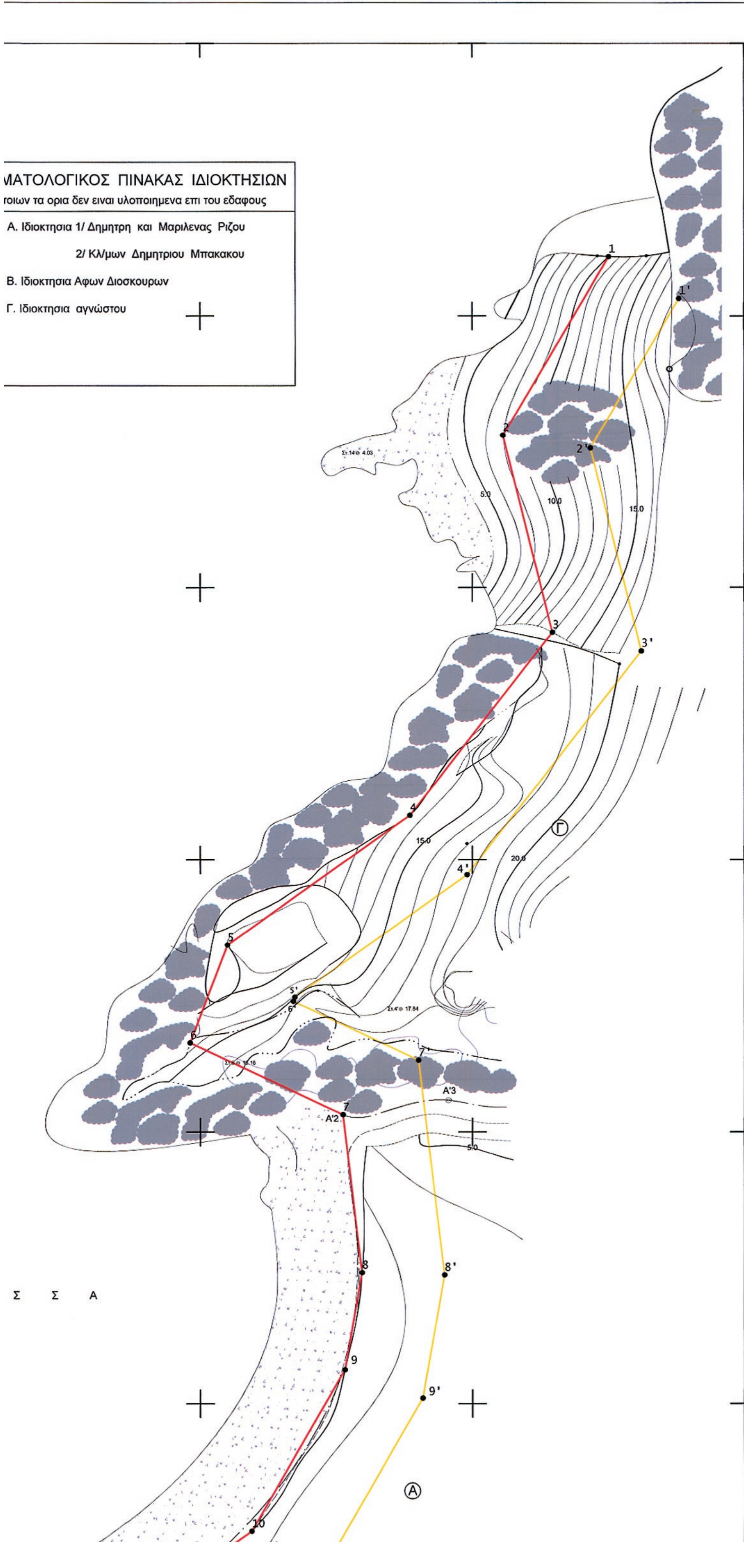


| ΠΙΝΑΚΑΣ ΣΥΝ/ΝΩΝ ΚΟΡΥΦΩΝ ΑΙΓΙΑΛΟΥ | | |
|---|---|---|
| Κορυφές | X | Y |
| 1 | 404425.05 | 4212560.87 |
| 2 | 404405.64 | 4212528.00 |
| 3 | 404414.70 | 4212491.83 |
| 4 | 404388.54 | 4212458.20 |
| 5 | 404354.98 | 4212434.38 |
| 6 | 404348.12 | 4212416.39 |
| 7 | 404376.22 | 4212403.16 |
| 8 | 404379.72 | 4212374.23 |
| 9 | 404376.56 | 4212356.24 |
| 10 | 404359.42 | 4212326.63 |
| 11 | 404332.32 | 4212307.87 |
| 12 | 404311.68 | 4212299.67 |
| 13 | 404283.89 | 4212295.73 |
| 14 | 404265.80 | 4212297.48 |
| 15 | 404246.55 | 4212305.15 |
| 16 | 404224.94 | 4212320.47 |
| 17 | 404220.48 | 4212335.00 |
| 18 | 404238.37 | 4212342.29 |
| 19 | 404227.06 | 4212354.54 |
| 20 | 404197.07 | 4212346.23 |
| 21 | 404167.59 | 4212340.40 |
| 22 | 404154.89 | 4212331.38 |
| 23 | 404157.58 | 4212324.73 |
| 24 | 404174.01 | 4212320.81 |
| 25 | 404209.24 | 4212330.82 |
| 26 | 404213.33 | 4212317.10 |
| 27 | 404236.09 | 4212281.11 |
| 28 | 404241.08 | 4212270.25 |
| 29 | 404242.40 | 4212212.53 |
| 30 | 404231.54 | 4212169.91 |
| 31 | 404208.52 | 4212158.47 |
| 32 | 404178.11 | 4212146.17 |
| 33 | 404100.00 | 4212129.65 |

| ΠΙΝΑΚΑΣ ΣΥΝ/ΝΩΝ ΚΟΡΥΦΩΝ ΠΑΡΑΛΙΑΣ | | |
|---|---|---|
| Κορυφές | X | Y |
| 1' | 404437.97 | 4212553.25 |
| 2' | 404421.69 | 4212525.67 |
| 3' | 404431.03 | 4212488.39 |
| 4' | 404399.02 | 4212447.25 |
| 5' | 404367.37 | 4212424.79 |
| 6' | 404367.09 | 4212424.04 |
| 7' | 404390.11 | 4212413.19 |
| 8' | 404394.88 | 4212373.82 |
| 9' | 404390.88 | 4212351.02 |
| 10' | 404370.72 | 4212316.21 |
| 11' | 404339.45 | 4212294.56 |
| 12' | 404315.56 | 4212285.07 |
| 13' | 404284.23 | 4212280.63 |
| 14' | 404262.23 | 4212282.75 |
| 15' | 404249.52 | 4212287.82 |
| 16' | 404256.00 | 4212273.69 |
| 17' | 404257.45 | 4212210.82 |
| 18' | 404244.37 | 4212159.53 |
| 19' | 404214.68 | 4212144.78 |
| 20' | 404182.51 | 4212131.77 |
| 21' | 404103.10 | 4212114.98 |

## ΥΠΟΜΝΗΜΑ


Το παρον τοπογραφικο διαγραμμα ειναι πληρως εξηρτημενο απο το κρατικο τριγωνομετρικο δικτυο τα δε υψομετρα ειναι απολυτα.(ΕΓΣΑ 87)


Εχρησιμοποιηθηκαν τα τριγωνομετρικα της ΓΥΣ ΚΛΙΤΣΙΚΑΣ (296 10) σταση οργανου και ΑΚΡ. ΣΤΕΡΝΑ (296 15) - ΜΑΛΙΑ ΓΚΛΙΑΤΙ (296 14) - ΚΑΛΑ ΝΗΣΙΑ (296 19) ως σκοπευσεις.

Τα ανωτερω τριγωνομετρικα ανηκουν στο Φ.Χ. 1:50.000 ΠΕΡΑΧΩΡΑ με αρχη συν/νων φο=0 λο=24 (Κεντρ. Μεσημβρινος)..

Ισοδιασταση ισουψων ανα 1.00μ.

| ΠΙΝΑΚΑΣ ΣΥΝ/ΝΩΝ ΚΟΡΥΦΩΝ ΣΗΜΕΙΩΝ ΠΟΛΥΓΩΝΟΜΕΤΡΙΑΣ | | |
|---|---|---|
| Κορυφές | X | Y |
| Στ.4 | 404222.27 | 4212292.97 |
| Στ.4' | 404386.82 | 4212422.58 |
| Στ.5 | 404356.92 | 4212412.69 |
| Στ.14 | 404378.96 | 4212524.72 |

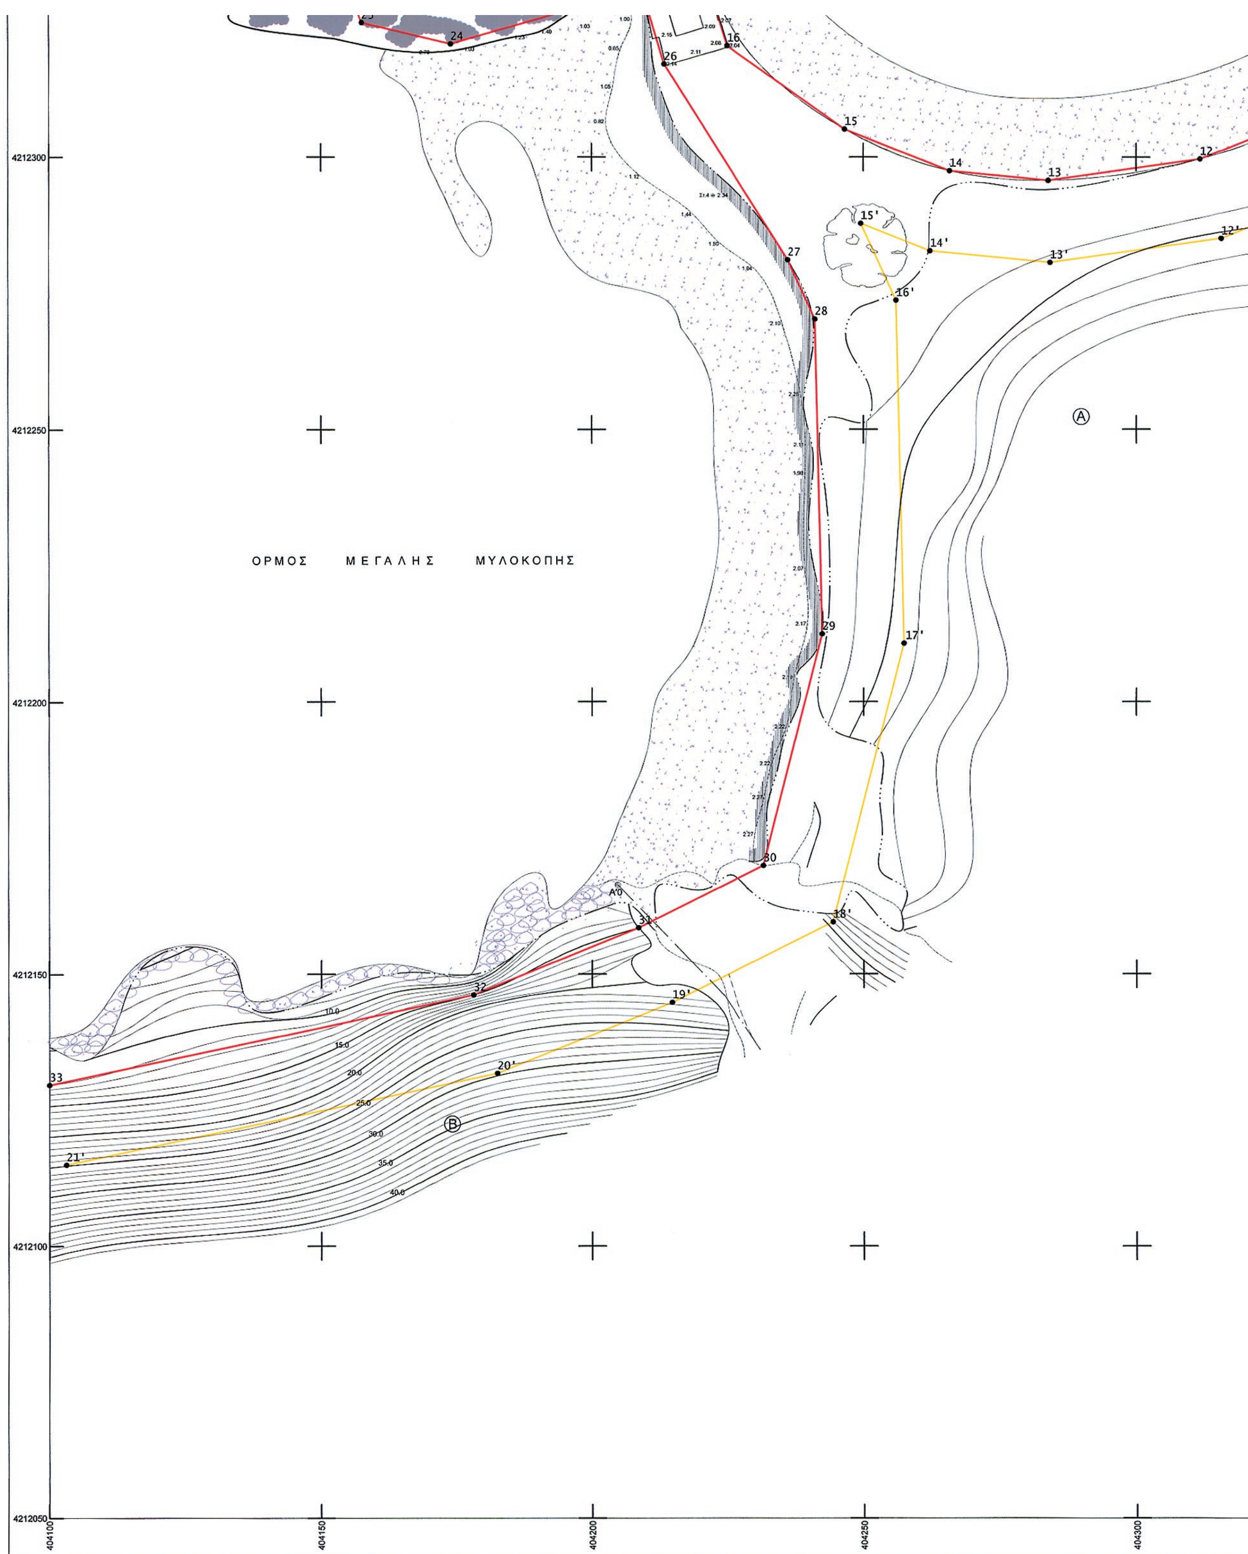
ΟΡΜΟΣ ΜΕΓΑΛΗΣ ΜΥΛΟΚΟΠΗΣ
4212300
4212250
4212200
4212150
4212100
4212050
404100
404150
404200
404250
404300
Ⓐ
Ⓑ
12
13
14
15
16
24
26
27
28
29
30
31
32
33
12'
13'
14'
15'
16'
17'
18'
19'
20'
21'
10.0
15.0
20.0
25.0
30.0
35.0
40.0

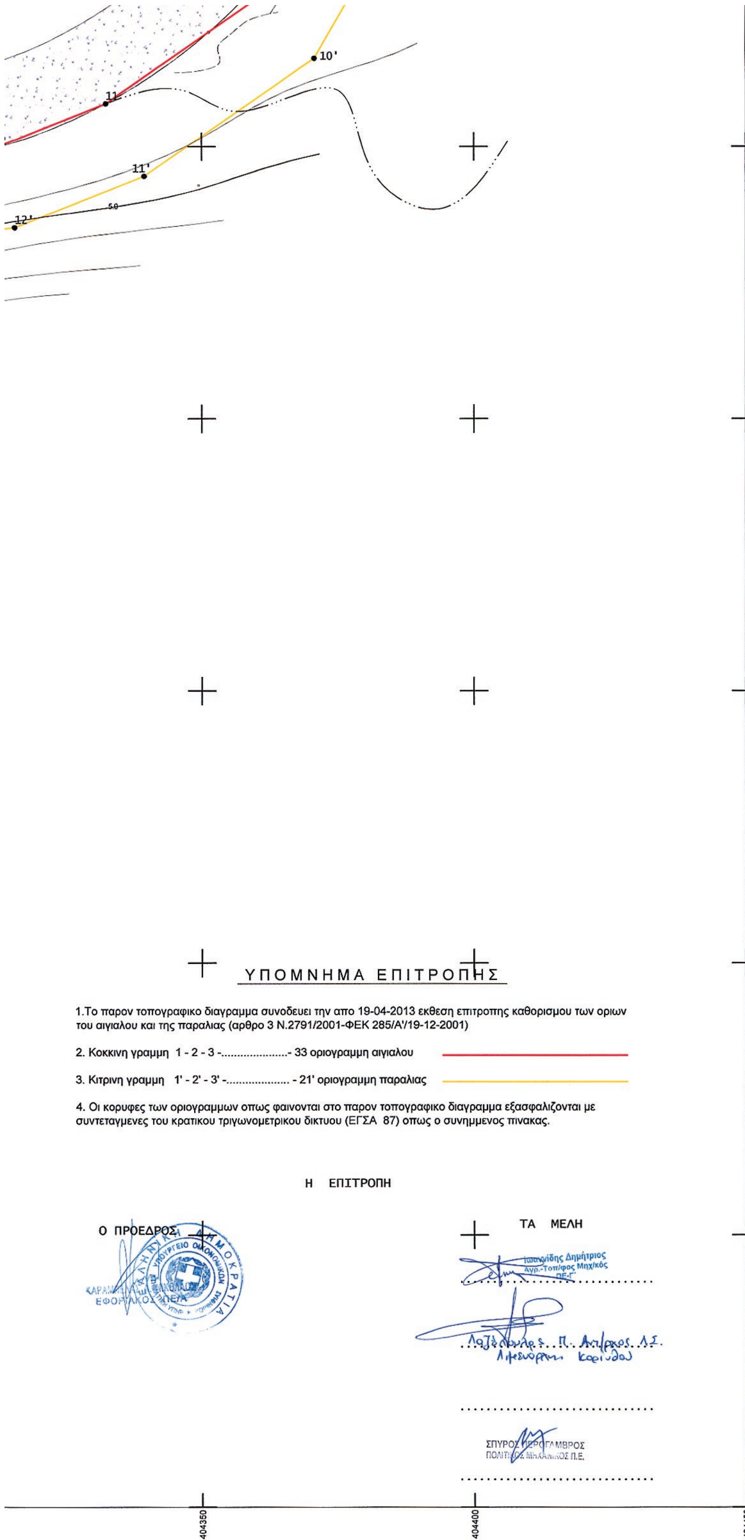


## ΥΠΟΜΝΗΜΑ ΤΟΠΟΓΡΑΦΙΚΩΝ ΣΥΜΒΟΛΙΣΜΩΝ

- Αμμωδης ακτη
- Βραχωδης ακτη
- Πρανες
- Ξηρολιθια
- Πρωτευουσα ισουψης
- Δευτερευουσα ισουψης
- Σημεια πολυγωνομετριας
- Σκινο
- Οριο Φυσικης Βλαστησης
- Ορια ιδιοκτησιων
- Οριο δασικο βασει "ΠΡΑΞΗΣ ΧΑΡΑΚΤΗΡΙΣΜΟΥ" απο το αρμοδιο Δασαρχειο Κορινθου (Αρ. Πρωτ.2529/3-6-09) συμφωνα με τις διαταξεις του αρθρου 14 του Ν.998/79

ΕΡΓΟΔΟΤΗΣ:
ΡΙΖΟΣ ΔΗΜΗΤΡΙΟΣ - ΡΙΖΟΥ ΜΑΡΙΛΕΝΑ
ΚΛΗΡΟΝΟΜΟΙ Δ. ΜΠΑΚΑΚΟΥ

ΕΡΓΟ:
ΣΥΝΤΑΞΗ ΤΟΠΟΓΡΑΦΙΚΟΥ ΔΙΑΓΡΑΜΜΑΤΟΣ ΓΙΑ ΤΟΝ ΔΙΟΙΚΗΤΙΚΟ ΚΑΘΟΡΙΣΜΟ ΤΩΝ ΟΡΙΩΝ ΤΟΥ ΑΙΓΙΑΛΟΥ ΚΑΙ ΤΗΣ ΠΑΡΑΛΙΑΣ

ΘΕΣΗ:
"ΜΕΓΑΛΗ ΜΥΛΟΚΟΠΗ" Δ.Κ. ΛΟΥΤΡΑΚΙΟΥ ΠΕΡΑΧΩΡΑΣ , Δ.Ε. ΛΟΥΤΡΑΚΙΟΥ-ΠΕΡΑΧΩΡΑΣ του ΔΗΜΟΥ ΛΟΥΤΡΑΚΙΟΥ - ΑΓ. ΘΕΟΔΩΡΩΝ

ΜΕΛΕΤΗΤΕΣ:
ΕΥΑΓΓΕΛΟΣ ΚΑΛΑΚΟΝΑΣ

| ΘΕΜΑ ΣΧΕΔΙΟΥ: | ΑΡ. ΣΧΕΔΙΟΥ: |
|---|---|
| ΤΟΠΟΓΡΑΦΙΚΟ ΔΙΑΓΡΑΜΜΑ | Τ0 |

ΕΠΙΚΥΡΩΝΕΤΑΙ με την υπ' αριθμ. 7944/6882 απόφαση Πάτρα 24-07-2014

ΚΛΙΜΑΚΑ 1:500

ΧΡΟΝΟΣ ΜΕΛΕΤΗΣ : ΙΟΥΝΙΟΣ 2009

| ΥΠΟΓΡΑΦΗ ΣΥΝΤΑΞΑΝΤΟΣ | ΣΦΡΑΓΙΔΑ |
|---|---|
| | ΕΥΑΓΓΕΛΟΣ Π. ΚΑΛΑΚΟΝΑΣ ΔΙΠΛ. ΤΟΠΟΓΡΑΦΙΚΟΣ ΜΗΧΑΝΙΚΟΣ ΠΑΝΕΠΙΣΤΗΜΙΟΥ ΠΑΤΡΩΝ ΜΕΛΟΣ ΤΕΕ ΑΡΙΘΜΟΣ ΜΗΤΡΩΟΥ 77774 ΝΕΑΠΟΛΕΩΣ 18-20 ΑΓ. ΠΑΡΑΣΚΕΥΗ 153 41 ΤΗΛ. 210 67 29 386 - FAX: 210 67 44 412 - ΚΙΝ. 6972 80 38 31 ΑΦΜ: 036038061 - ΔΟΥ ΑΓ. ΠΑΡΑΣΚΕΥΗΣ |
| ΕΛΕΓΧΘΗΚΕ ΓΙΑ ΤΗΝ ΑΠΟΤΥΠΩΣΗ<br>Κόρινθος, 18-1-2013<br>ο Μηχανικός<br>Ιωαννίδης Δημήτριος<br>Αγρ.-Τοπ/φος Μηχ/κός ΠΕ-Γ' | ΘΕΩΡΗΘΗΚΕ<br>Κόρινθος, 18-1-2013<br>Ο Προϊστάμενος της Κτηματικής Υπηρεσίας Ν.Κορινθίας |

# ΕΘΝΙΚΟ ΤΥΠΟΓΡΑΦΕΙΟ

## ΕΦΗΜΕΡΙΣ ΤΗΣ ΚΥΒΕΡΝΗΣΕΩΣ

## ΤΙΜΗ ΠΩΛΗΣΗΣ ΦΥΛΛΩΝ ΤΗΣ ΕΦΗΜΕΡΙΔΑΣ ΤΗΣ ΚΥΒΕΡΝΗΣΕΩΣ

**Σε έντυπη μορφή:**

- Για τα Φ.Ε.Κ. από 1 έως 16 σελίδες σε 1 € προσαυξανόμενη κατά 0,20 € για κάθε επιπλέον οκτασέλιδο ή μέρος αυτού.
- Για τα φωτοαντίγραφα Φ.Ε.Κ. σε 0,15 € ανά σελίδα.

**Σε μορφή DVD/CD:**

| Τεύχος | Ετήσια έκδοση | Τριμηνιαία έκδοση | Μηνιαία έκδοση |
|---|---|---|---|
| **Α΄** | 150 € | 40 € | 15 € |
| **Β΄** | 300 € | 80 € | 30 € |
| **Γ΄** | 50 € | - | - |
| **Υ.Ο.Δ.Δ.** | 50 € | - | - |
| **Δ΄** | 110 € | 30 € | - |

| Τεύχος | Ετήσια έκδοση | Τριμηνιαία έκδοση | Μηνιαία έκδοση |
|---|---|---|---|
| **Α.Α.Π.** | 110 € | 30 € | - |
| **Ε.Β.Ι.** | 100 € | - | - |
| **Α.Ε.Δ.** | 5 € | - | - |
| **Δ.Δ.Σ.** | 200 € | - | 20 € |
| **Α.Ε.-Ε.Π.Ε.** | - | - | 100 € |

- Η τιμή πώλησης μεμονωμένων Φ.Ε.Κ. σε μορφή cd-rom από εκείνα που διατίθενται σε ψηφιακή μορφή και μέχρι 100 σελίδες, σε 5 € προσαυξανόμενη κατά 1 € ανά 50 σελίδες.

## ΕΤΗΣΙΕΣ ΣΥΝΔΡΟΜΕΣ Φ.Ε.Κ.

| Τεύχος | Έντυπη μορφή |
|---|---|
| **Α΄** | 225 € |
| **Β΄** | 320 € |
| **Γ΄** | 65 € |
| **Υ.Ο.Δ.Δ.** | 65 € |

| Τεύχος | Έντυπη μορφή |
|---|---|
| **Δ΄** | 160 € |
| **Α.Α.Π.** | 160 € |
| **Ε.Β.Ι.** | 65 € |
| **Α.Ε.Δ.** | 10 € |

| Τεύχος | Έντυπη μορφή |
|---|---|
| **Α.Ε.-Ε.Π.Ε.** | 2.250 € |
| **Δ.Δ.Σ.** | 225 € |
| **Α.Σ.Ε.Π.** | 70 € |
| **Ο.Π.Κ.** | - |

- Το τεύχος Α.Σ.Ε.Π. (έντυπη μορφή) θα αποστέλλεται σε συνδρομητές ταχυδρομικά, με την επιβάρυνση των 70 €, ποσό το οποίο αφορά τα ταχυδρομικά έξοδα.

- Η καταβολή γίνεται σε όλες τις Δημόσιες Οικονομικές Υπηρεσίες (Δ.Ο.Υ.). Το πρωτότυπο διπλότυπο (έγγραφο αριθμ. πρωτ. 9067/28.2.2005 2η Υπηρεσία Επιτρόπου Ελεγκτικού Συνεδρίου) με φροντίδα των ενδιαφερομένων, πρέπει να αποστέλλεται ή να κατατίθεται στο Εθνικό Τυπογραφείο (Καποδιστρίου 34, Τ.Κ. 104 32 Αθήνα).
- Σημειώνεται ότι φωτοαντίγραφα διπλοτύπων, ταχυδρομικές Επιταγές για την εξόφληση της συνδρομής, δεν γίνονται δεκτά και θα επιστρέφονται.
- Οι οργανισμοί τοπικής αυτοδιοίκησης, τα νομικά πρόσωπα δημοσίου δικαίου, τα μέλη της Ένωσης Ιδιοκτητών Ημερησίου Τύπου Αθηνών και Επαρχίας, οι τηλεοπτικοί και ραδιοφωνικοί σταθμοί, η Ε.Σ.Η.Ε.Α, τα τριτοβάθμια συνδικαλιστικά όργανα και οι τριτοβάθμιες επαγγελματικές ενώσεις δικαιούνται έκπτωσης πενήντα τοις εκατό (50%) επί της ετήσιας συνδρομής.
- Το ποσό υπέρ ΤΑ.Π.Ε.Τ. (5% επί του ποσού συνδρομής), καταβάλλεται ολόκληρο (Κ.Α.Ε. 3512) και υπολογίζεται πριν την έκπτωση.
- Στην Ταχυδρομική συνδρομή του τεύχους Α.Σ.Ε.Π. δεν γίνεται έκπτωση.

**Πληροφορίες για δημοσιεύματα που καταχωρίζονται στα Φ.Ε.Κ. στο τηλ.: 210 5279000.**
**Φωτοαντίγραφα παλαιών Φ.Ε.Κ.: τηλ.: 210 8220885.**

**Τα φύλλα όλων των τευχών της Εφημερίδας της Κυβερνήσεως διατίθενται δωρεάν σε ηλεκτρονική μορφή από την ιστοσελίδα του Εθνικού Τυπογραφείου (www.et.gr)**

**Ηλεκτρονική Διεύθυνση: http://www.et.gr - e-mail: webmaster.et@et.gr**

**ΟΙ ΥΠΗΡΕΣΙΕΣ ΕΞΥΠΗΡΕΤΗΣΗΣ ΠΟΛΙΤΩΝ ΛΕΙΤΟΥΡΓΟΥΝ ΚΑΘΗΜΕΡΙΝΑ ΑΠΟ 08:00 ΜΕΧΡΙ 13:30**




**ΑΠΟ ΤΟ ΕΘΝΙΚΟ ΤΥΠΟΓΡΑΦΕΙΟ**
ΚΑΠΟΔΙΣΤΡΙΟΥ 34 * ΑΘΗΝΑ 104 32 * ΤΗΛ. 210 52 79 000 * FAX 210 52 21 004